

ROMÂNIA
JUDEȚUL VASLUI
COMUNA OLTENEȘTI
CONSILIUL LOCAL

HOTĂRÂREA nr. - 39 -

privind aprobarea dezlipirii unei suprafețe de teren aparținând UAT Comuna Oltenești

Consiliul local al comunei Oltenești, județul Vaslui, întrunit în ședință publică ordinară în data de 29.09.2025;

Având în vedere :

- referatul de aprobare al primarului comunei Oltenești, înregistrat la nr. 2793 din 24.09.2025 ;
 - raportul compartimentului de resort din cadrul aparatului de specialitate al primarului, înregistrat la nr. 2798 din 24.09.2025 ;
 - avizul comisiei de specialitate a Consiliului local din data de 26.09.2025 ;
- în conformitate cu prevederile :
- art. 879 și 880 din Legea nr. 287/2009 privind Codul civil, republicată, cu modificările și completările ulterioare;
 - art. 25 alin. (2) din Legea cadastrului și a publicității imobiliare nr. 7/1996, republicată, cu modificările și completările ulterioare;
 - art. 132- 135 din Regulamentul de avizare, recepție și înscriere în evidențele de cadastru și carte funciară, cu modificările ulterioare, aprobat prin Ordinul Directorului general al Agenției Naționale de Cadastru și Publicitate Imobiliară nr. 700/2014, cu modificările și completările ulterioare;
- în temeiul dispozițiilor art. 129 alin. (2) lit. c), art. 139 alin. (1) și ale art. 196 alin. (1) lit. a) din O.U.G. nr. 57/2019 privind Codul administrativ, cu modificările și completările ulterioare;

H O T Ă R Ă Ș T E :

Art. 1. - Se aprobă dezlipirea terenului în suprafață de 18577 mp, aparținând UAT Comuna Oltenești, cu număr cadastral 74971, în două loturi, după cum urmează:

- lotul 1 - suprafața de 13605 mp ;
- lotul 2 - suprafața de 4972 mp, conform planului de amplasament și delimitare a imobilului întocmit de MEGABIZ SRL Vaslui.

Art. 2. - Se mandatează d-l Galeru Constantin, primarul comunei Oltenești, să semneze actul autentic de dezlipire.


Art. 3. - Secretarul general al comunei Oltenești va comunica prezenta hotărâre, în termenul prevăzut de lege, Prefectului județului Vaslui, Primarului comunei Oltenești, Oficiului de Cadastru și Publicitate Imobiliară Vaslui, și va asigura publicarea acesteia pe site-ul primăriei.

Oltenești, 29.09.2025

Președinte de ședință,
Vasilică- Cristinel Moga




Contrasemnează,
Secretar general UAT
Edmond Antohi



PLAN DE AMPLASAMENT SI DELIMITARE A IMOBILULUI
CU PROPUNEREA DE DEZLIPIRE
Scara 1: 1000

Nr. cadastral	Suprafata masurata (mp)	Adresa imobilului	
74971	18577	extravilan Oltenești, T 35 P 410/1/1, comuna Oltenești	
Cartea Funciara nr.	74971	UAT	Oltenești

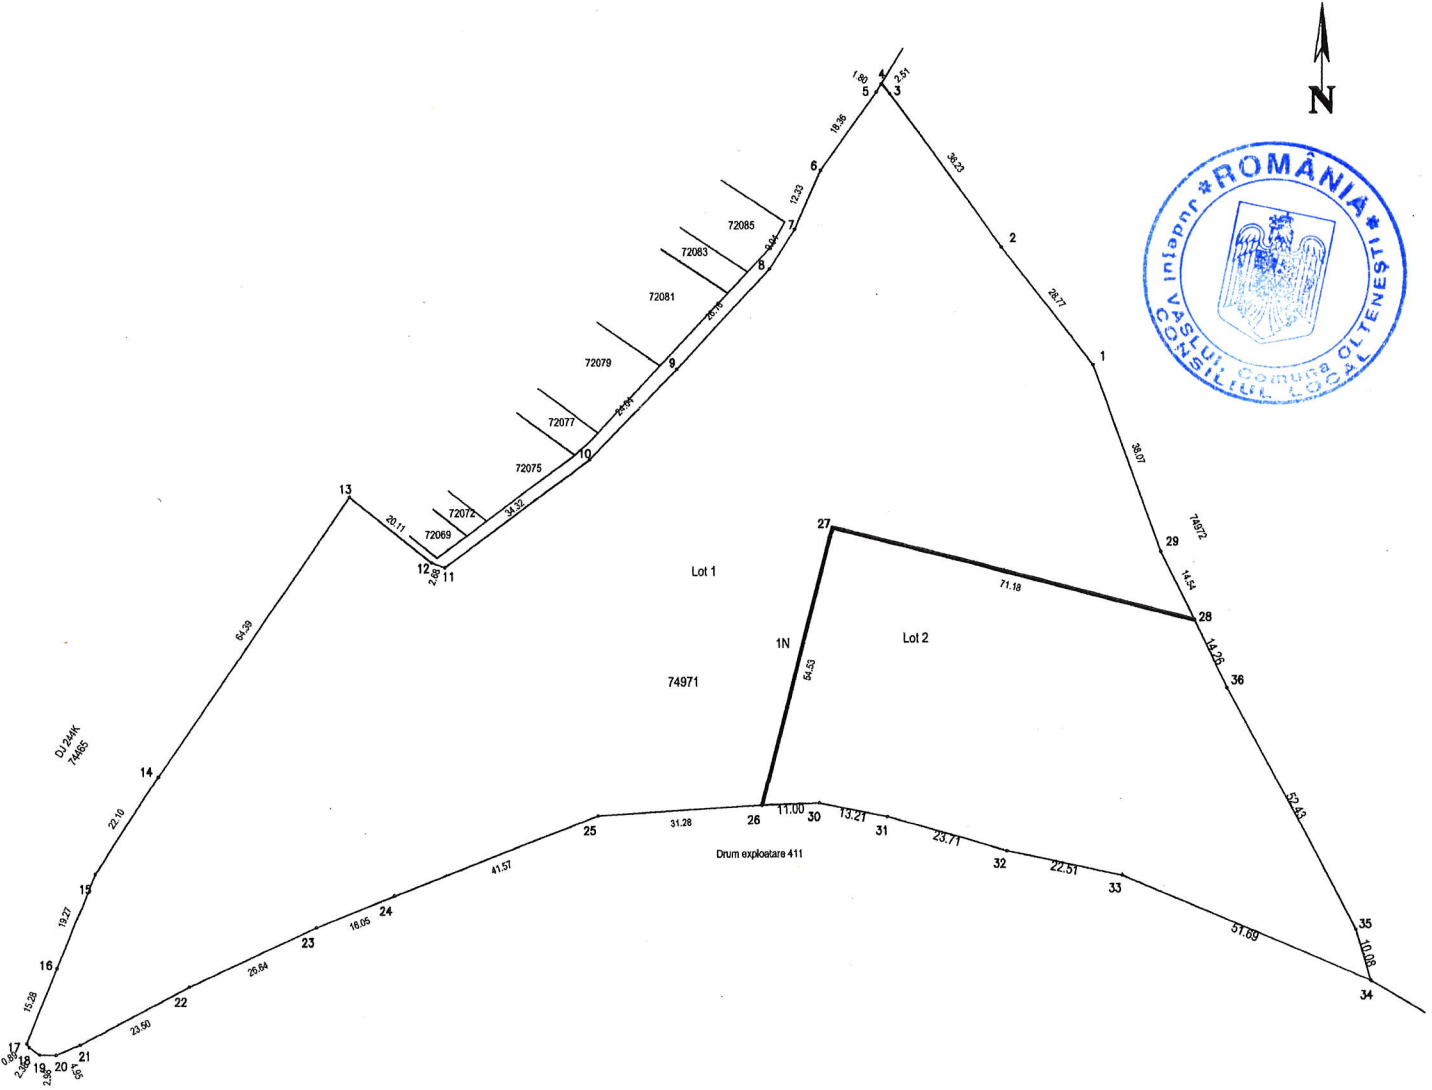

DEZLIPIRE - Imobilul nu este imprejmuit

Situatia actuala (inainte de dezlipire)				Situatia viitoare (dupa dezlipire)			
Nr. cadastral	Suprafata [mp]	Categoria de folosinta	Descrierea imobilului	Nr. cadastral	Suprafata [mp]	Categoria de folosinta	Descrierea imobilului
74971	18577	1N	EXTRAVILAN		13605	1N	EXTRAVILAN LOT 1
					4972	1N	EXTRAVILAN LOT 2
Total	18577			Total	18577		

Executant:
MEGABIZ SRL (Certificat de autorizare seria RO-B-J nr. 2296)
Ion Ciprian (Certificat de autorizare seria RO-VS-F nr. 0159)
Confirm executarea masuratorilor la teren, corectitudinea intocmirii documentatiei cadastrale si corespondenta acesteia cu realitatea din teren

Inspector
Confirm introducerea imobilului in baza de date integrata si atribuirea numarului cadastral